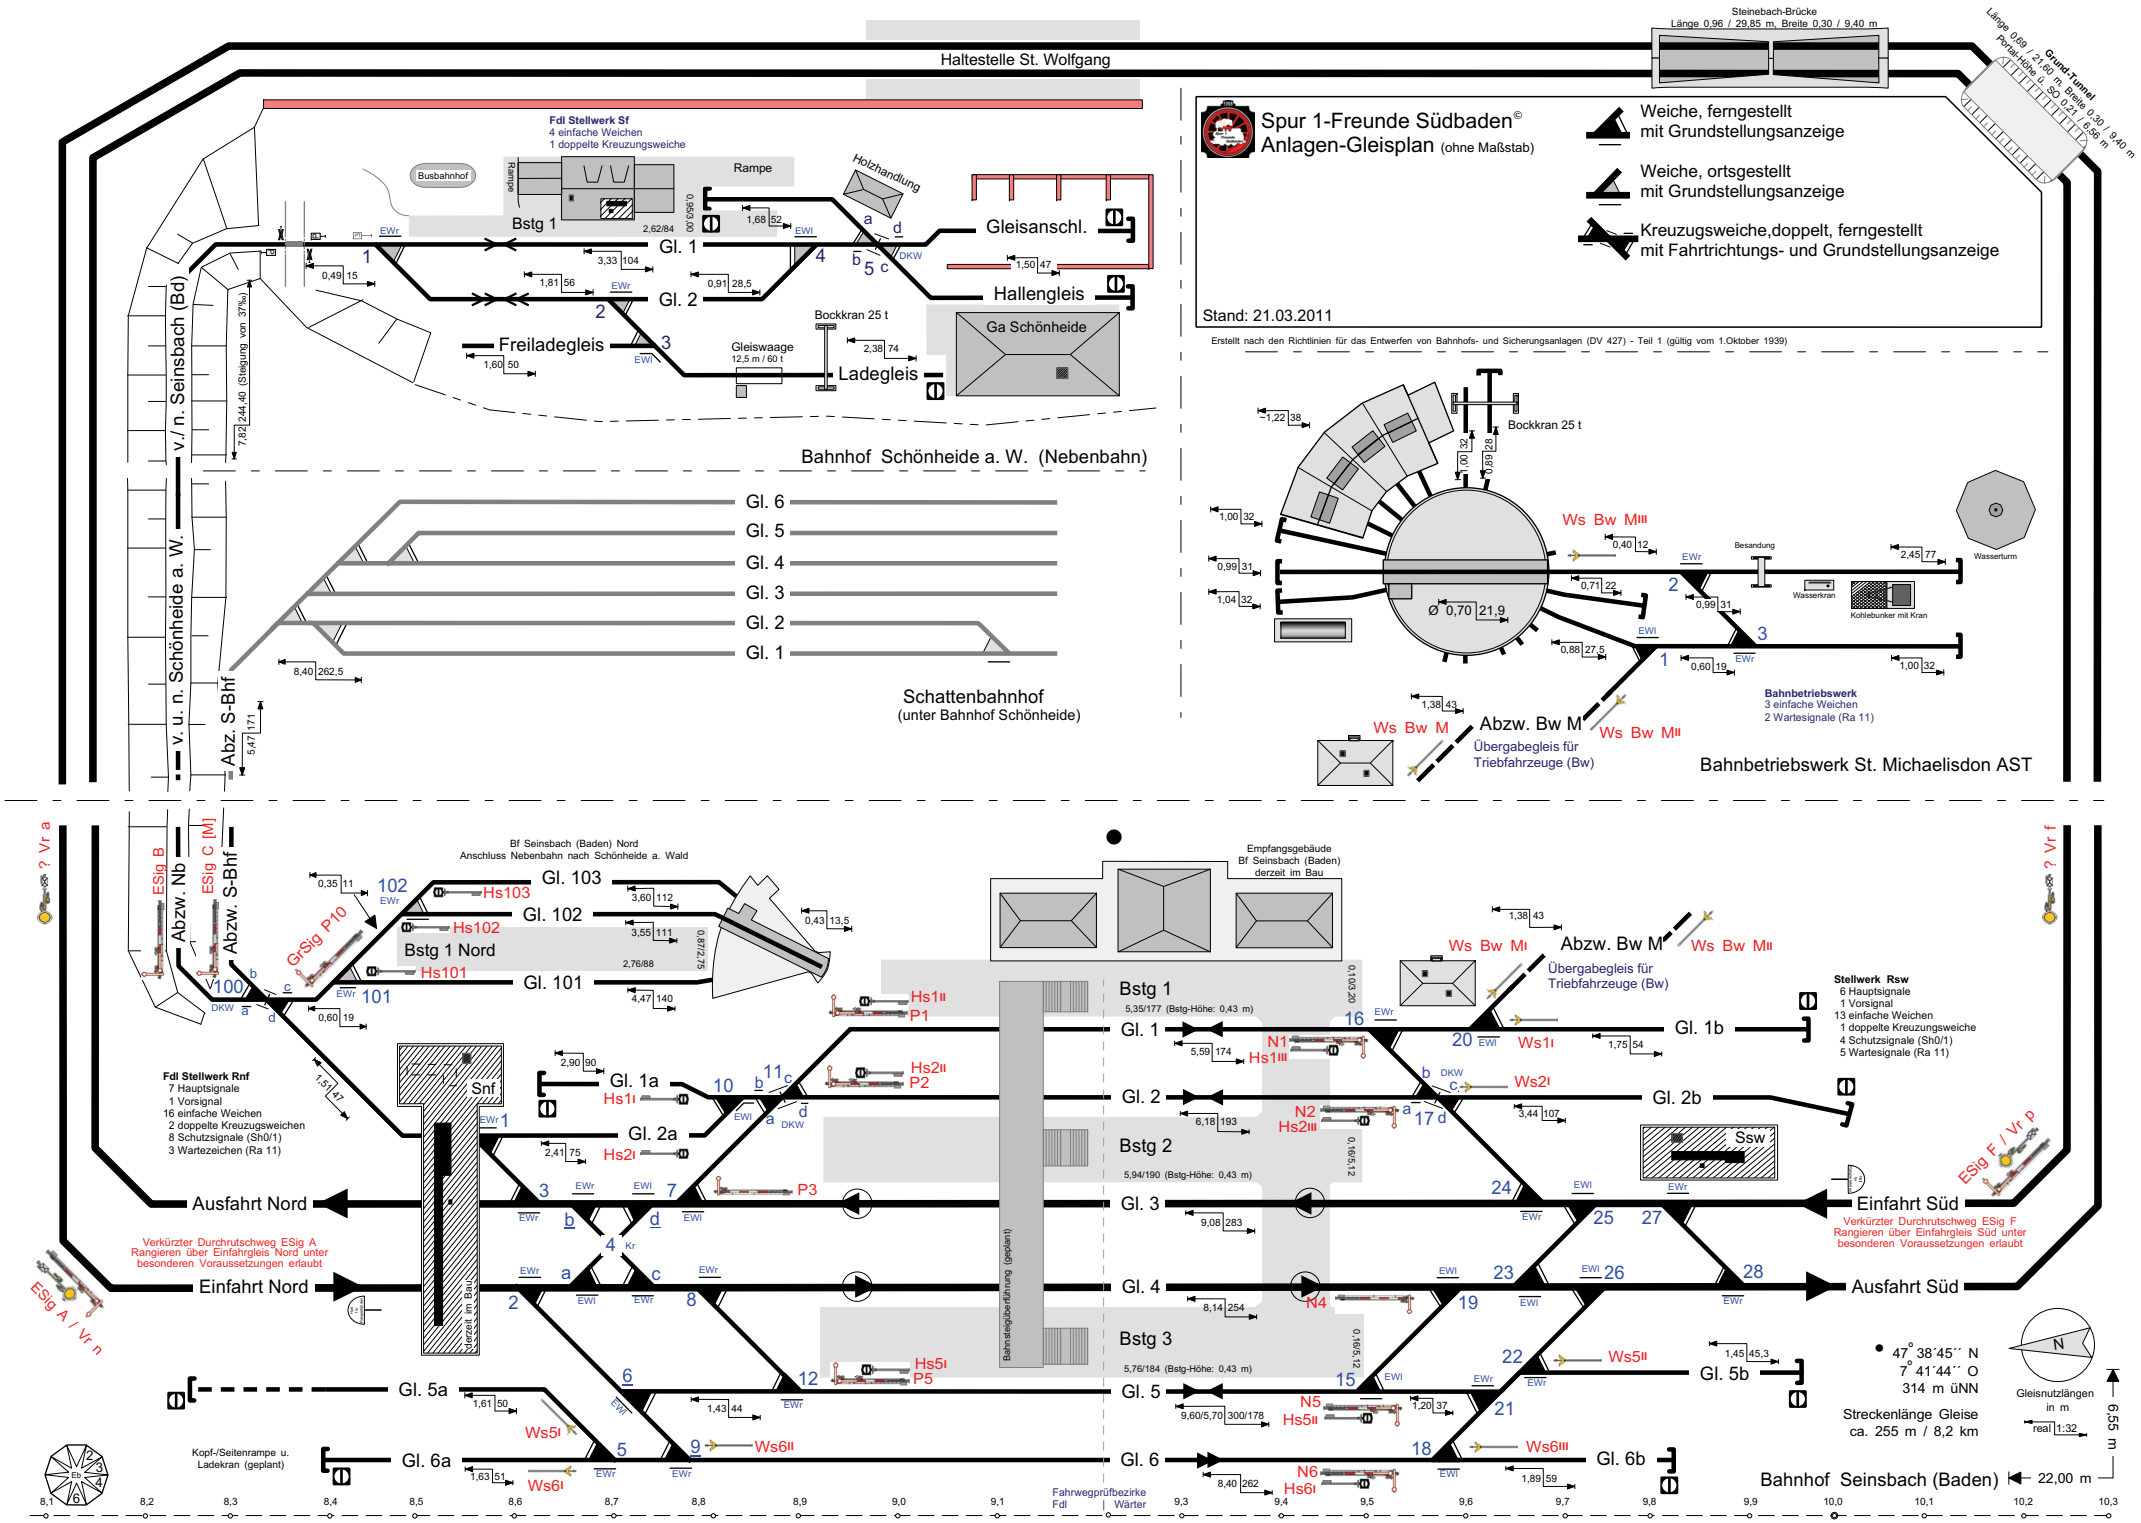
Spur 1-Freunde Südbaden©
Anlagen-Gleisplan (ohne Maßstab)
Weiche, ferngestellt mit Grundstellungsanzeige
Weiche, ortsgestellt mit Grundstellungsanzeige
Kreuzungsweiche,doppelt, ferngestellt mit Fahrtrichtungs- und Grundstellungsanzeige
Stand: 21.03.2011
Erstellt nach den Richtlinien für das Entwerfen von Bahnhofs- und Sicherungsanlagen (DV 427) - Teil 1 (gültig vom 1.Oktober 1939)
Haltestelle St. Wolfgang
Steinebach-Brücke
Länge 0,96 / 29,85 m, Breite 0,30 / 9,40 m
Grund-Tunnel
Fdl Stellwerk Sf
4 einfache Weichen
1 doppelte Kreuzungsweiche
Busbahnhof
Rampe
Bstg 1
Gl. 1
Gl. 2
Holzhandlung
Gleisanschl.
Hallengleis
Freiladegleis
Gleiswaage
12,5 m / 60 t
Bockkran 25 t
Ladegleis
Ga Schönheide
Bahnhof Schönheide a. W. (Nebenbahn)
v./ n. Seinsbach (Bd)
v. u. n. Schönheide a. W.
Abz. S-Bhf
Gl. 6
Gl. 5
Gl. 4
Gl. 3
Gl. 2
Gl. 1
Schattenbahnhof
(unter Bahnhof Schönheide)
Bockkran 25 t
Ws Bw MIII
Besandung
Wasserkran
Wasserturm
Kohlebunker mit Kran
Bahnbetriebswerk
3 einfache Weichen
2 Wartesignale (Ra 11)
Abzw. Bw M
Übergabegleis für Triebfahrzeuge (Bw)
Ws Bw M
Ws Bw MII
Bahnbetriebswerk St. Michaelisdon AST
Bf Seinsbach (Baden) Nord
Anschluss Nebenbahn nach Schönheide a. Wald
Gl. 103
Gl. 102
Gl. 101
Bstg 1 Nord
Hs103
Hs102
Hs101
GrSig P10
Abzw. Nb
Abzw. S-Bhf
ESig B
ESig C [M]
? Vr a
? Vr f
Empfangsgebäude
Bf Seinsbach (Baden)
derzeit im Bau
Fdl Stellwerk Rnf
7 Hauptsignale
1 Vorsignal
16 einfache Weichen
2 doppelte Kreuzungsweichen
8 Schutzsignale (Sh0/1)
3 Wartezeichen (Ra 11)
Snf
derzeit im Bau
Gl. 1a
Gl. 2a
Hs1I
Hs2I
Hs1II
Hs2II
P1
P2
P3
Bstg 1
5,35/177 (Bstg-Höhe: 0,43 m)
Bstg 2
5,94/190 (Bstg-Höhe: 0,43 m)
Bstg 3
5,76/184 (Bstg-Höhe: 0,43 m)
Bahnsteigüberführung (geplant)
Gl. 1
Gl. 2
Gl. 3
Gl. 4
Gl. 5
Gl. 6
N1
N2
N4
N5
N6
Hs1III
Hs2III
Hs5I
Hs5II
Hs6I
P5
Ausfahrt Nord
Einfahrt Nord
Einfahrt Süd
Ausfahrt Süd
Verkürzter Durchrutschweg ESig A
Rangieren über Einfahrgleis Nord unter besonderen Voraussetzungen erlaubt
Verkürzter Durchrutschweg ESig F
Rangieren über Einfahrgleis Süd unter besonderen Voraussetzungen erlaubt
ESig A / Vr n
ESig F / Vr p
Gl. 1b
Gl. 2b
Gl. 5b
Gl. 6b
Gl. 5a
Gl. 6a
Ws1I
Ws2I
Ws5II
Ws6III
Ws5I
Ws6I
Ws6II
Stellwerk Rsw
6 Hauptsignale
1 Vorsignal
13 einfache Weichen
1 doppelte Kreuzungsweiche
4 Schutzsignale (Sh0/1)
5 Wartesignale (Ra 11)
Ssw
47° 38´45´´ N
7° 41´44´´ O
314 m üNN
Streckenlänge Gleise
ca. 255 m / 8,2 km
Gleisnutzlängen in m
real 1:32
N
Kopf-/Seitenrampe u. Ladekran (geplant)
Fahrwegprüfbezirke
Fdl
Wärter
Bahnhof Seinsbach (Baden)
22,00 m
6,55 m